


別紙 平面図


3 F

- ・入居者を募集するのは3Fのプロジェクトラボ1～4（301～304号室）です。
- ・同フロアには研究者の交流スペースとして利用可能な「共創サロン」を設けています。

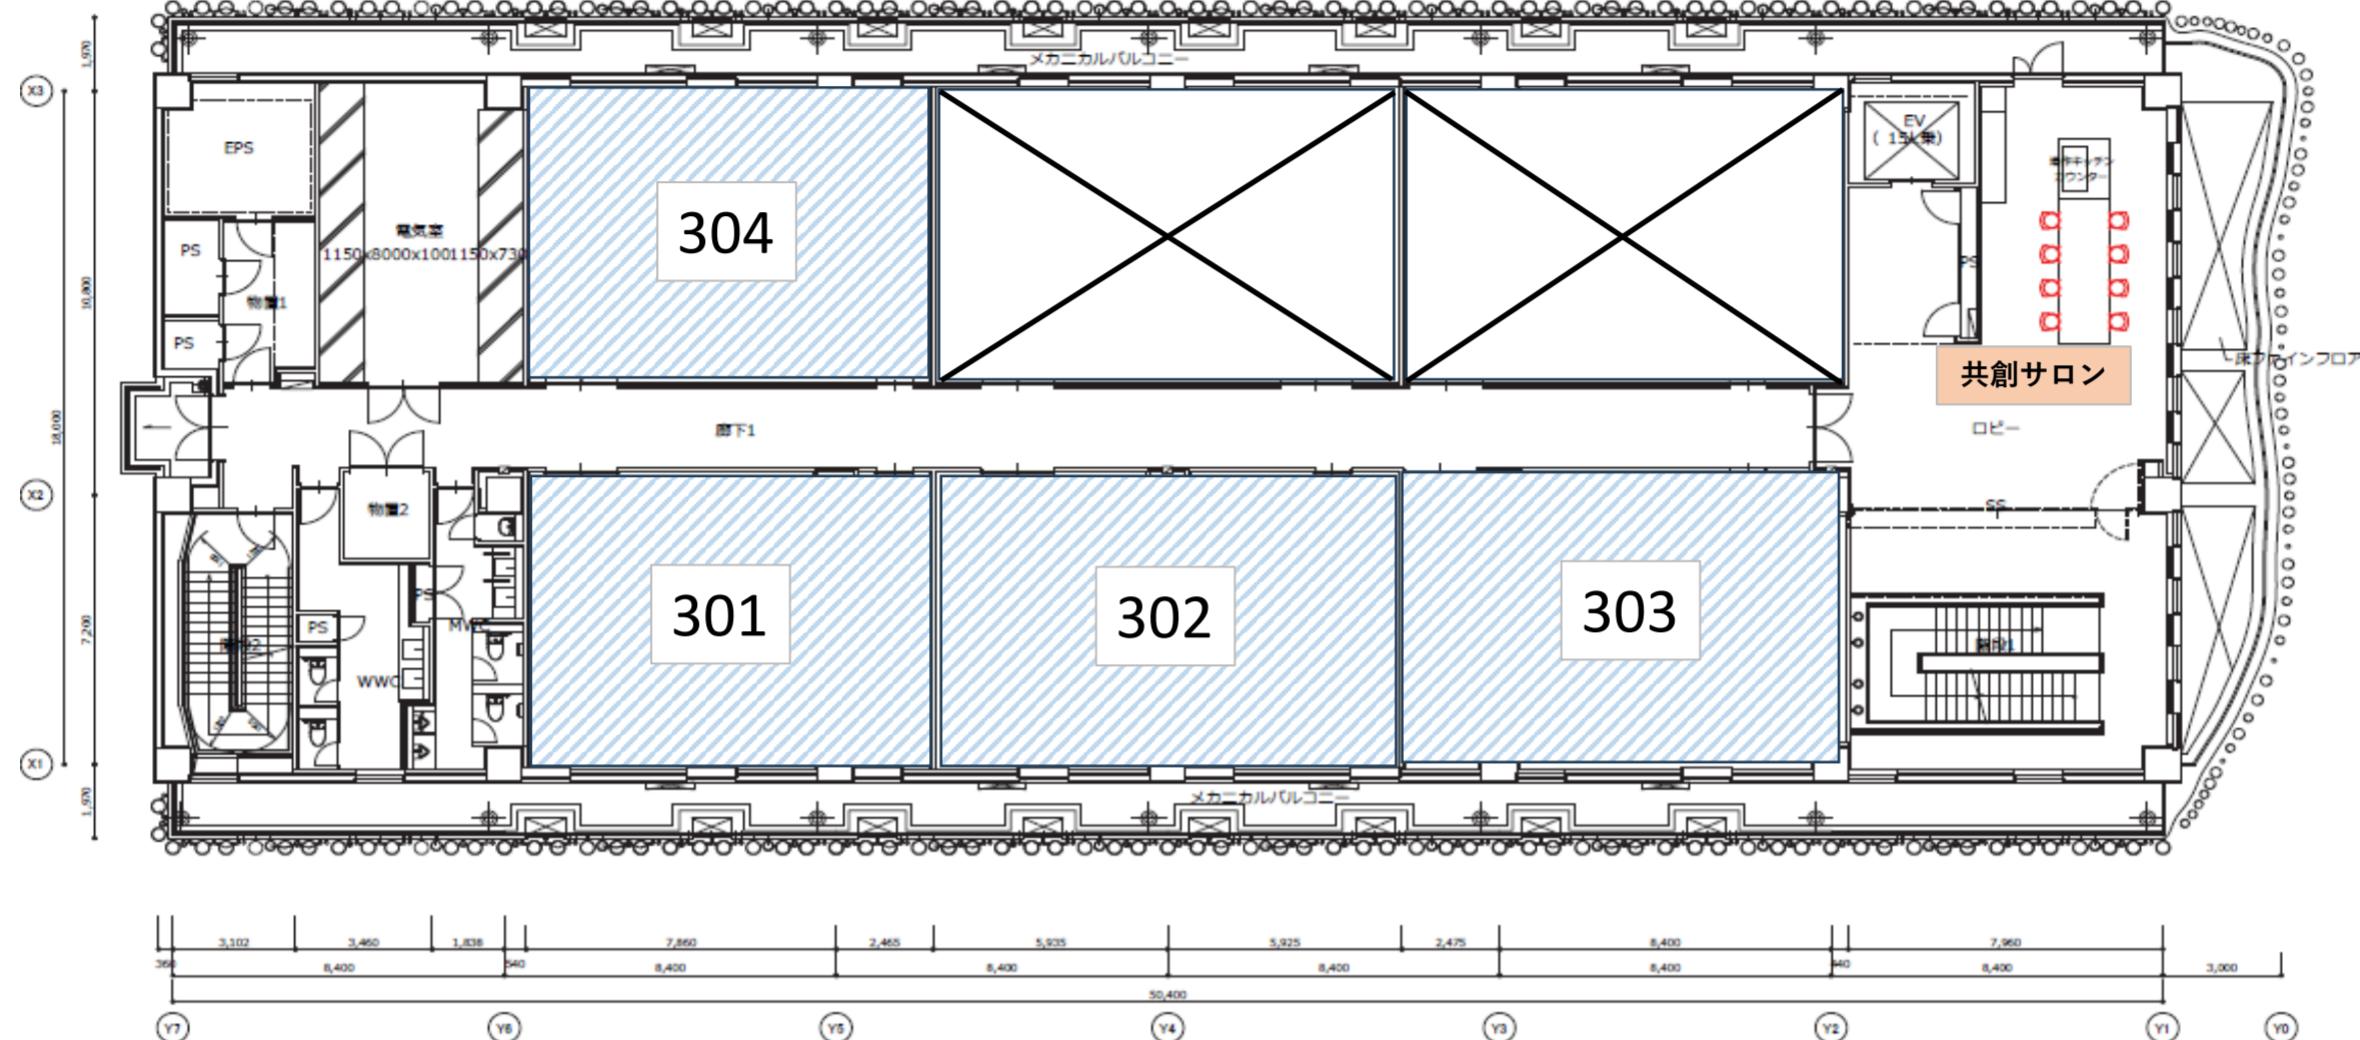

2 F

- ・2Fには小規模な研究発表等の開催が可能な交流スペースである「コワーキングスペース」（オープンスペース）や、少人数でのミーティングに使用できる「小会議室」を4室、20名程度でのミーティングが可能な「大会議室」を設けています。
- 大会議室以外は無料でご利用いただけます。

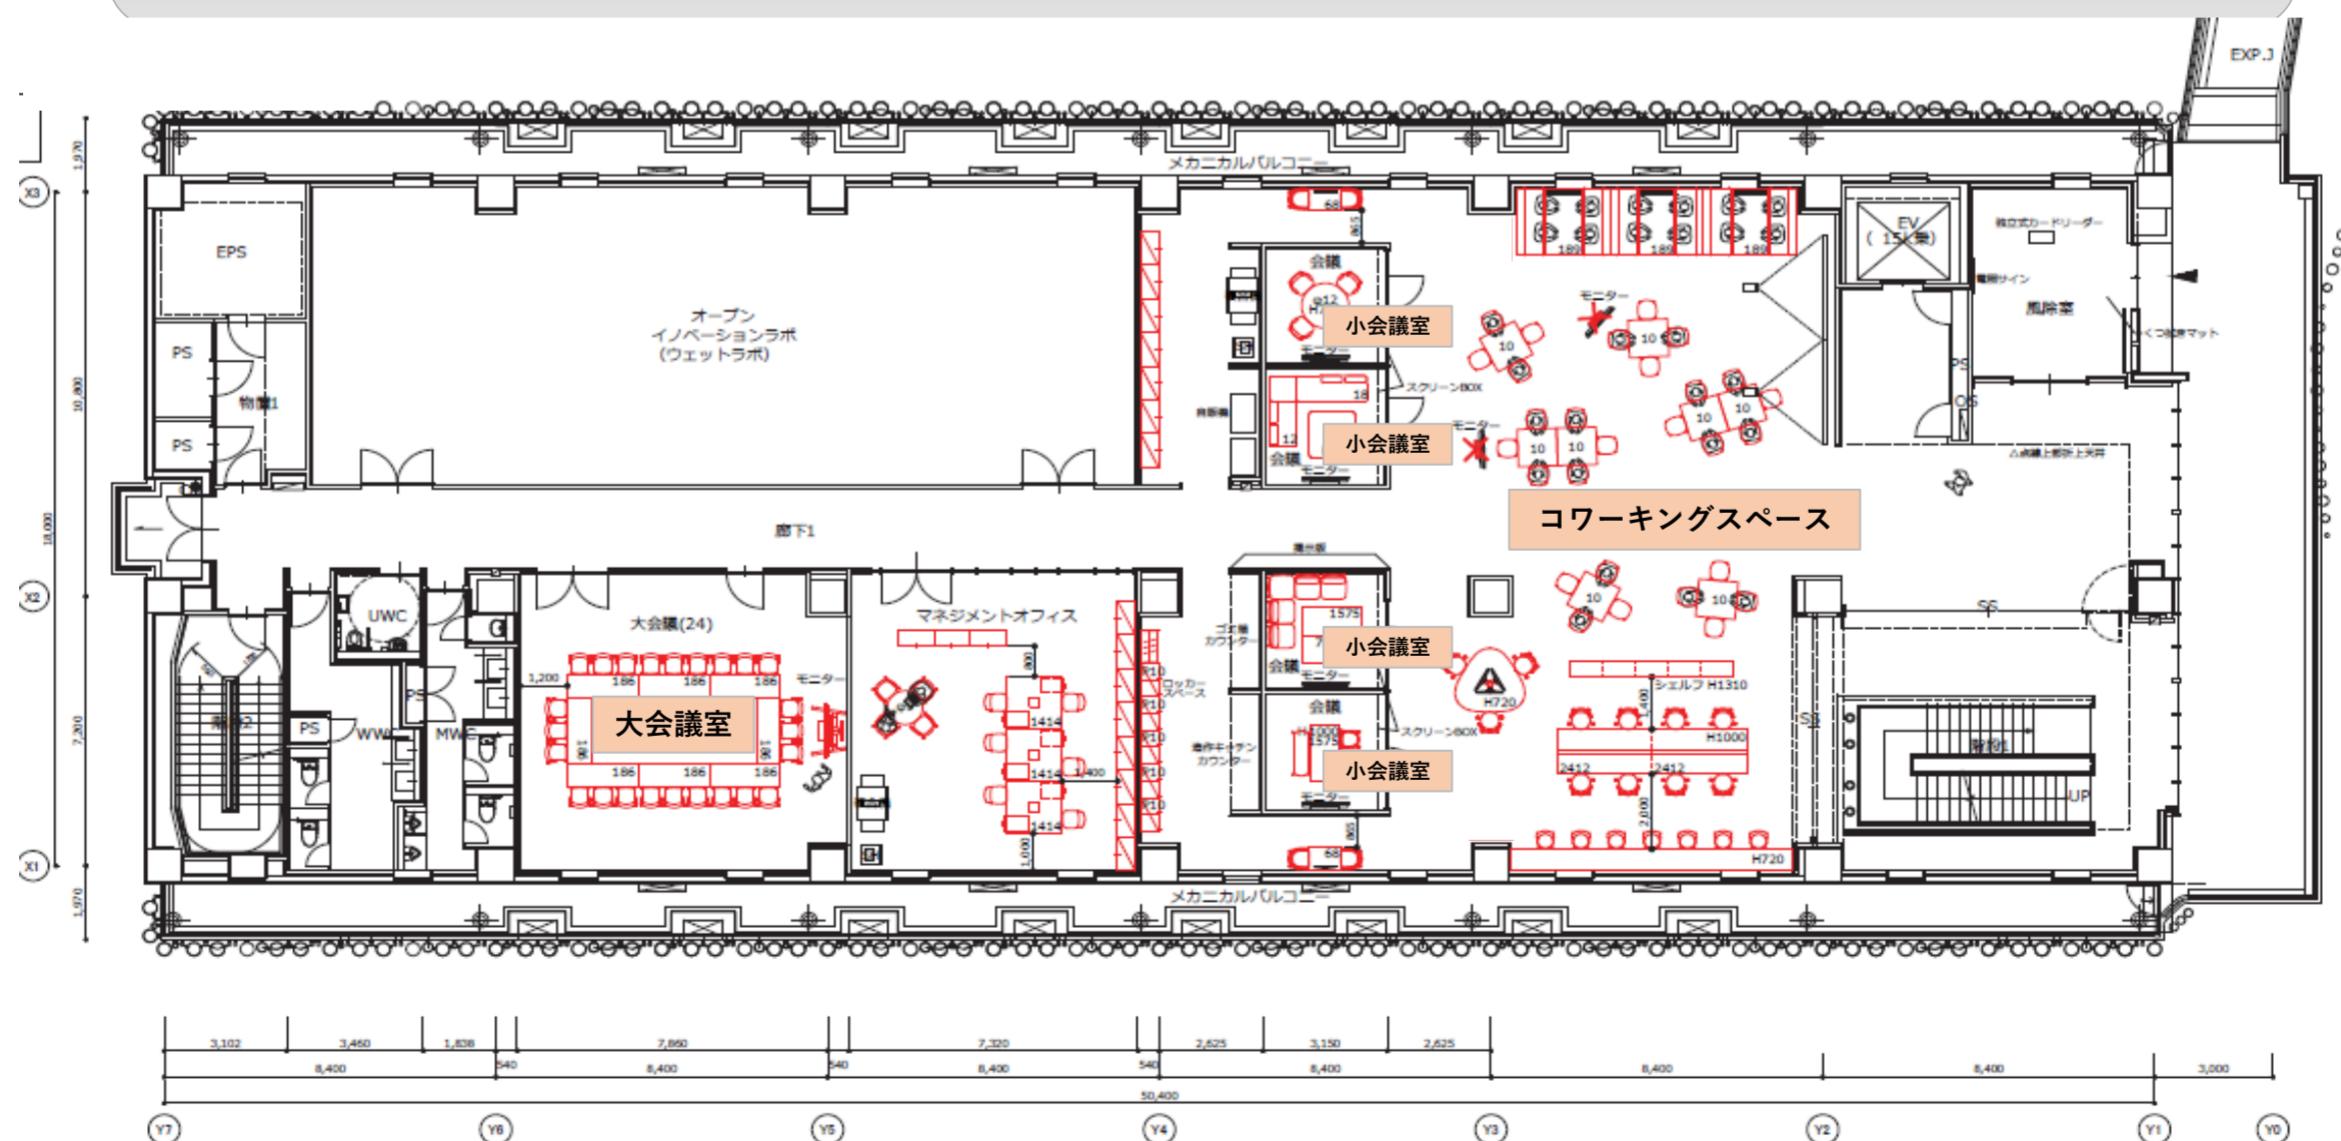

※ 什器類のレイアウト等は変更になる場合があります。