


統合研究拠点アネックス棟 1階平面図

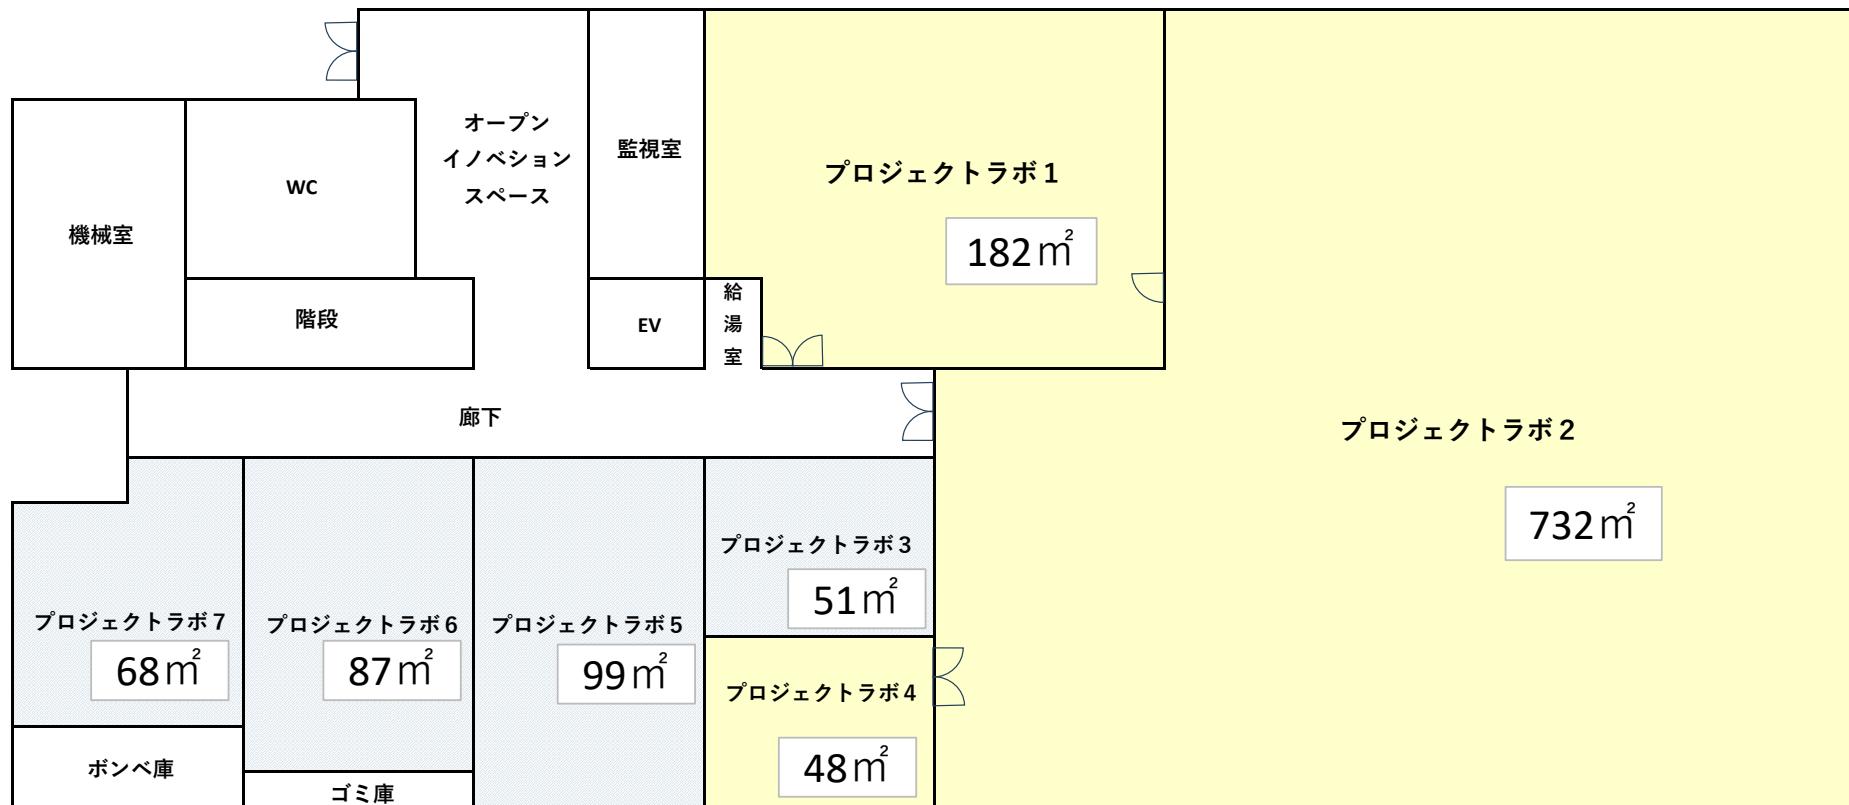

: バイオものづくりエリア (今回募集エリア)

: 光ものづくりエリア